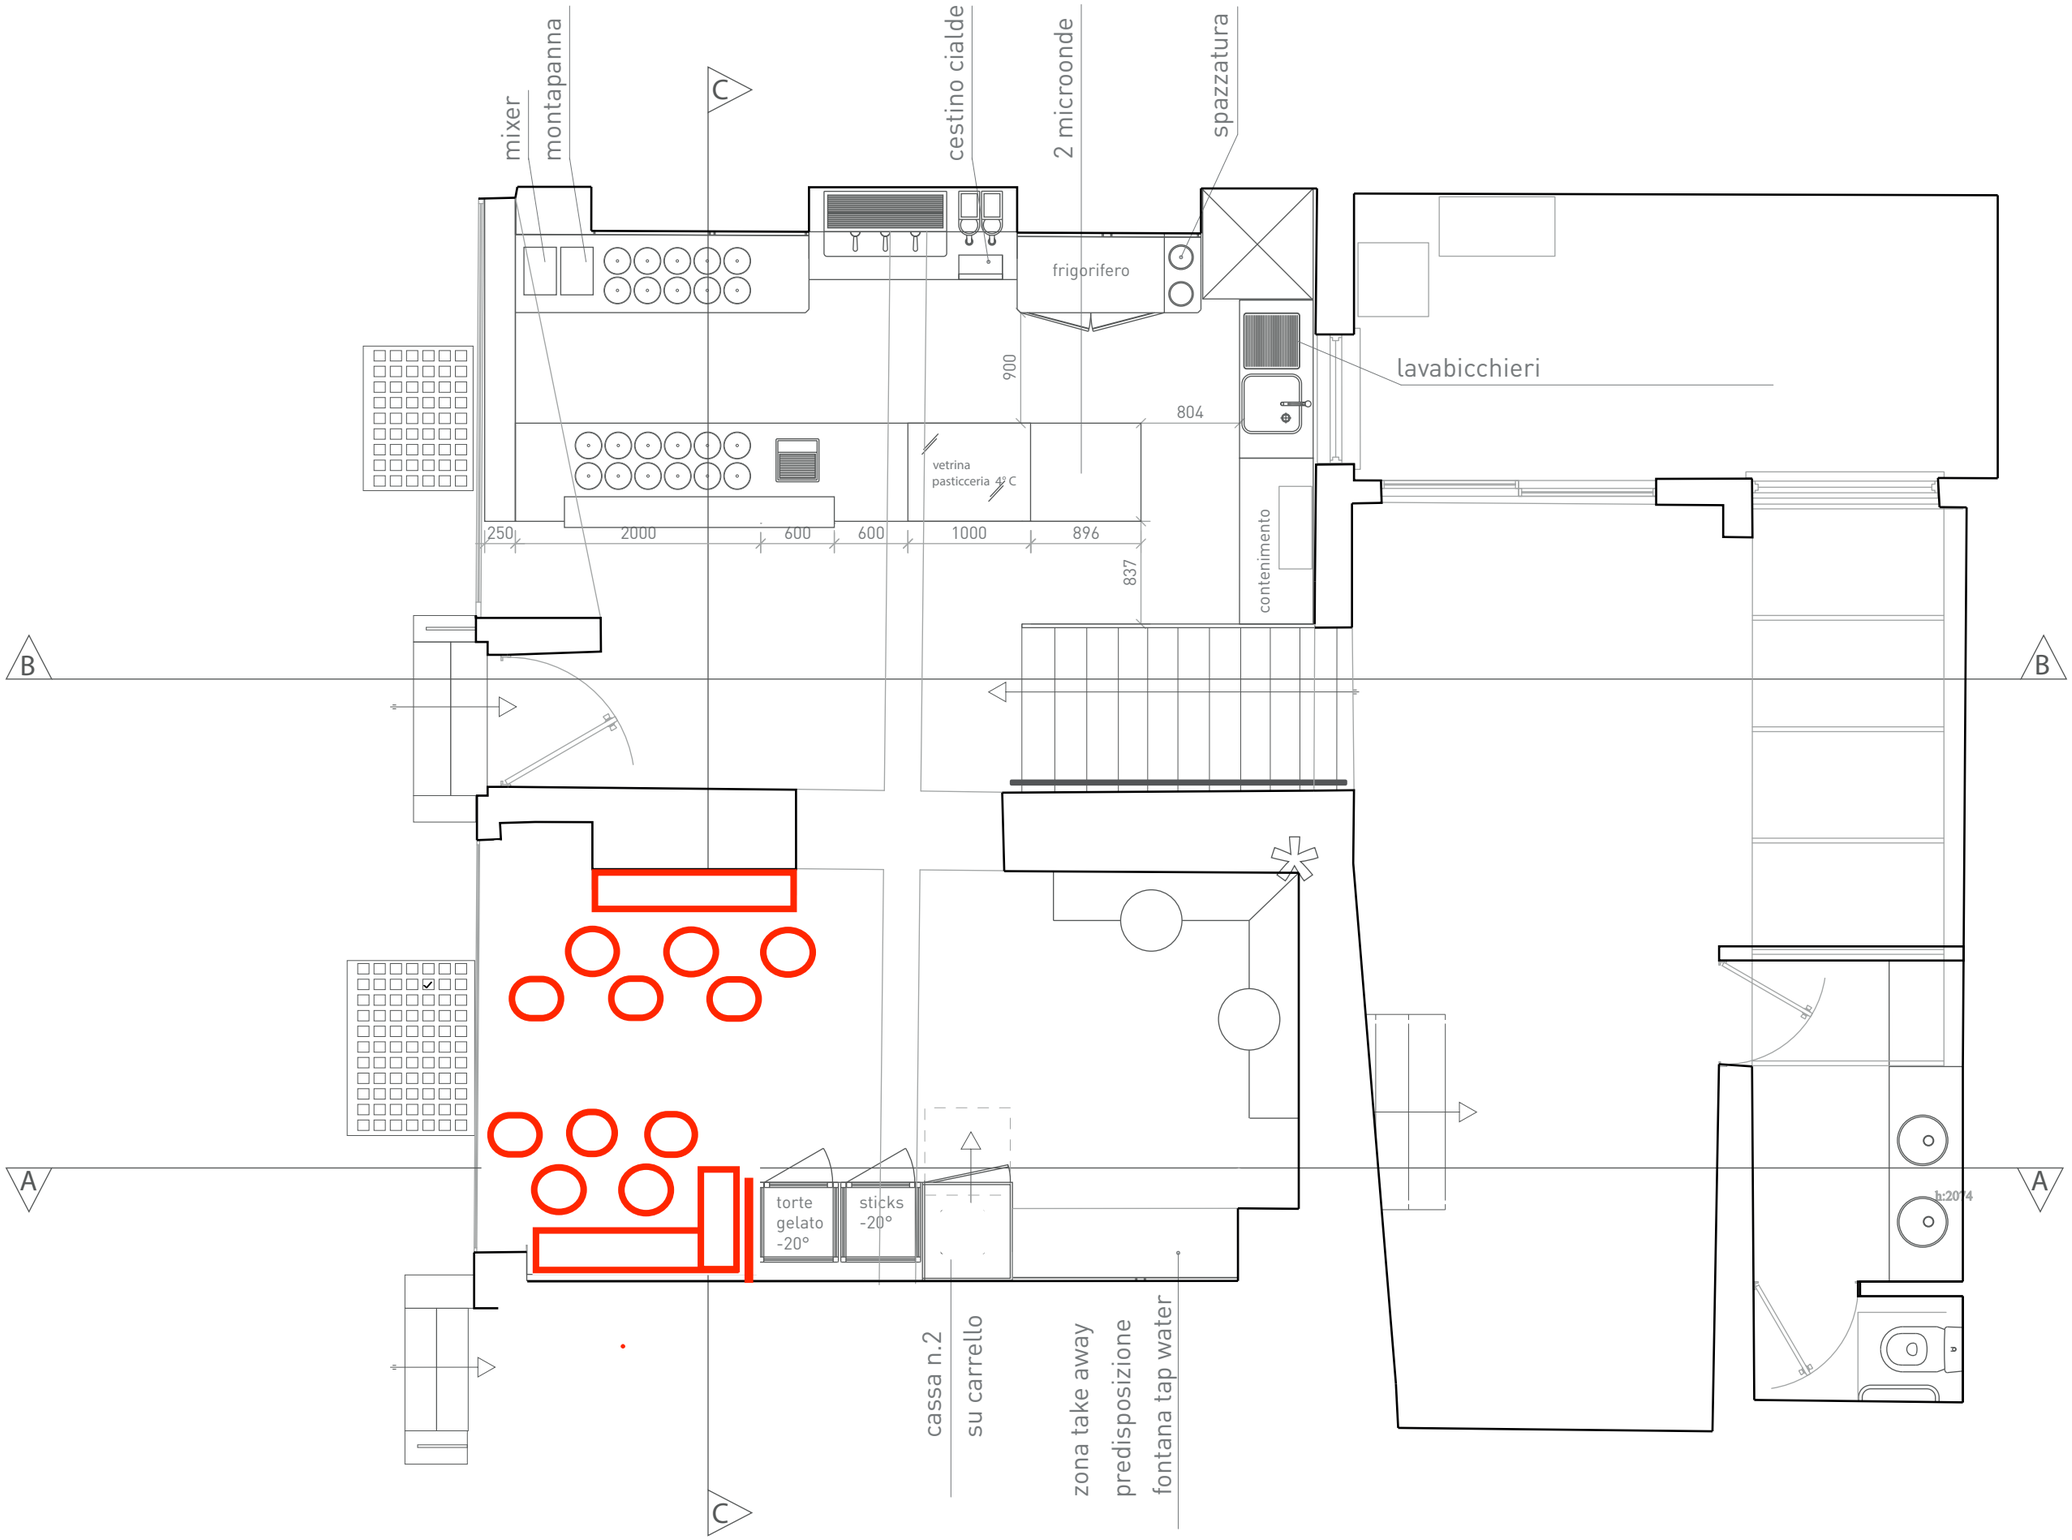

MOTIF design	PROGETTO Linda Valtancoli Anna Laura Urbani	linda.valtancoli@gmail.com annalauraurbani@gmail.com	DATA: 28.03.2017 Layout definitivo: piani terra SCALA 1:50	UNICO ITALIAN DELICACIES Pembridge Road	**TAV 01**

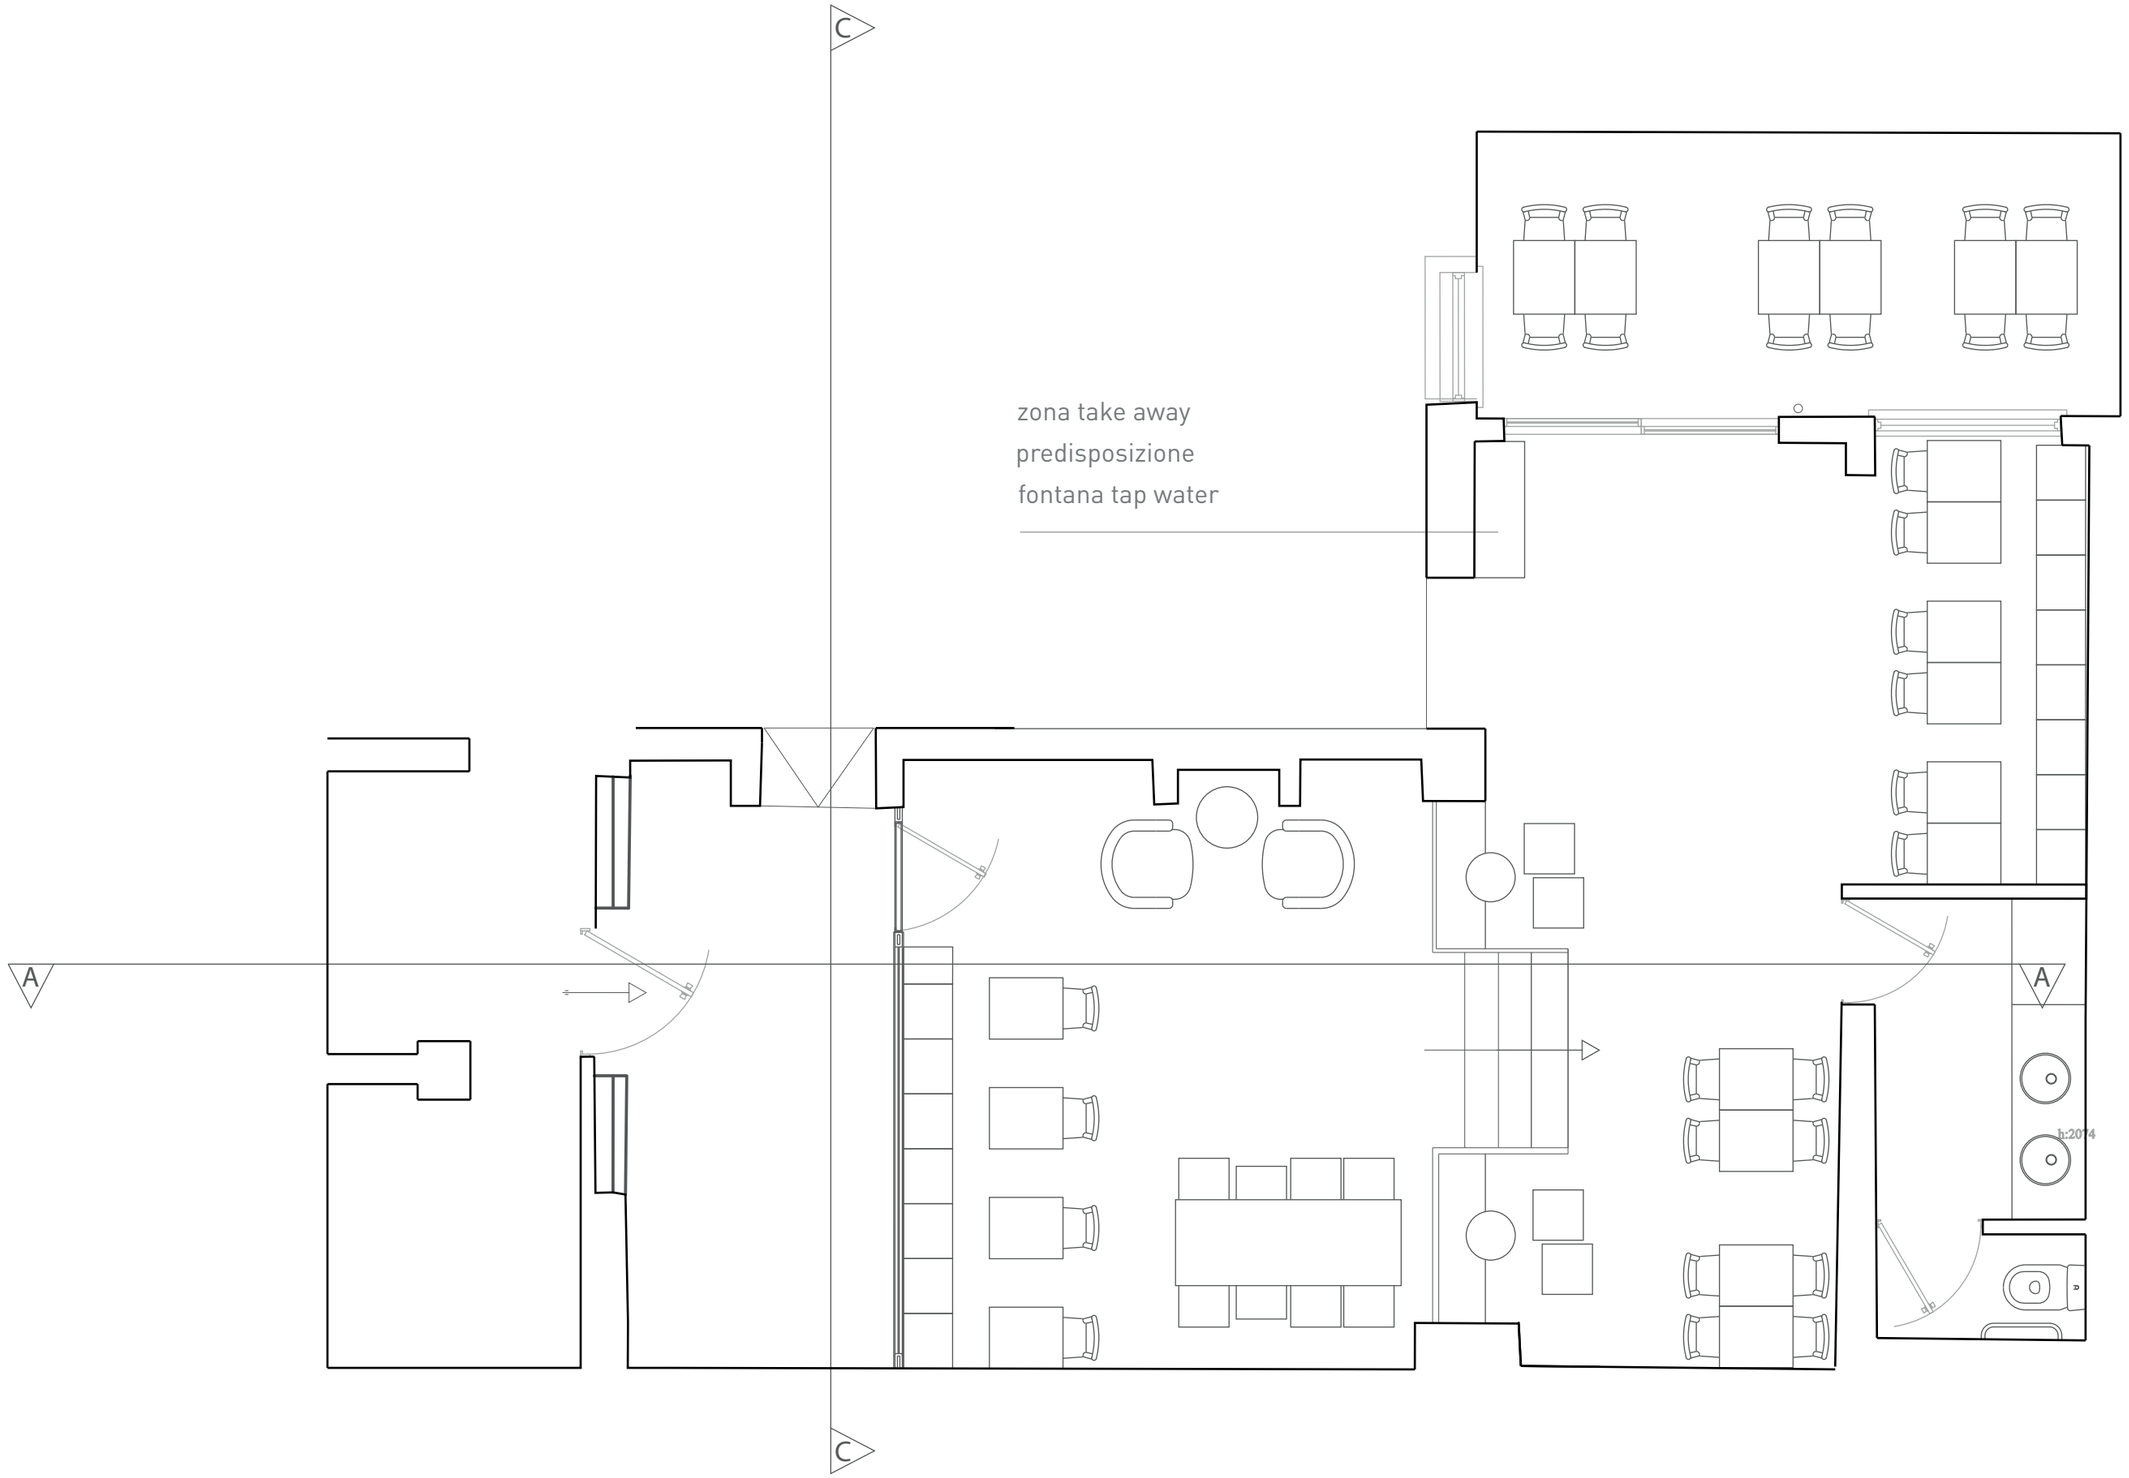

MOTIF design	PROGETTO Linda Valtancoli Anna Laura Urbani	linda.valtancoli@gmail.com annalauraurbani@gmail.com	DATA: 28.03.2017 Layout definitivo: piani interrati SCALA 1:50	UNICO ITALIAN DELICACIES Pembridge Road	**TAV 02**